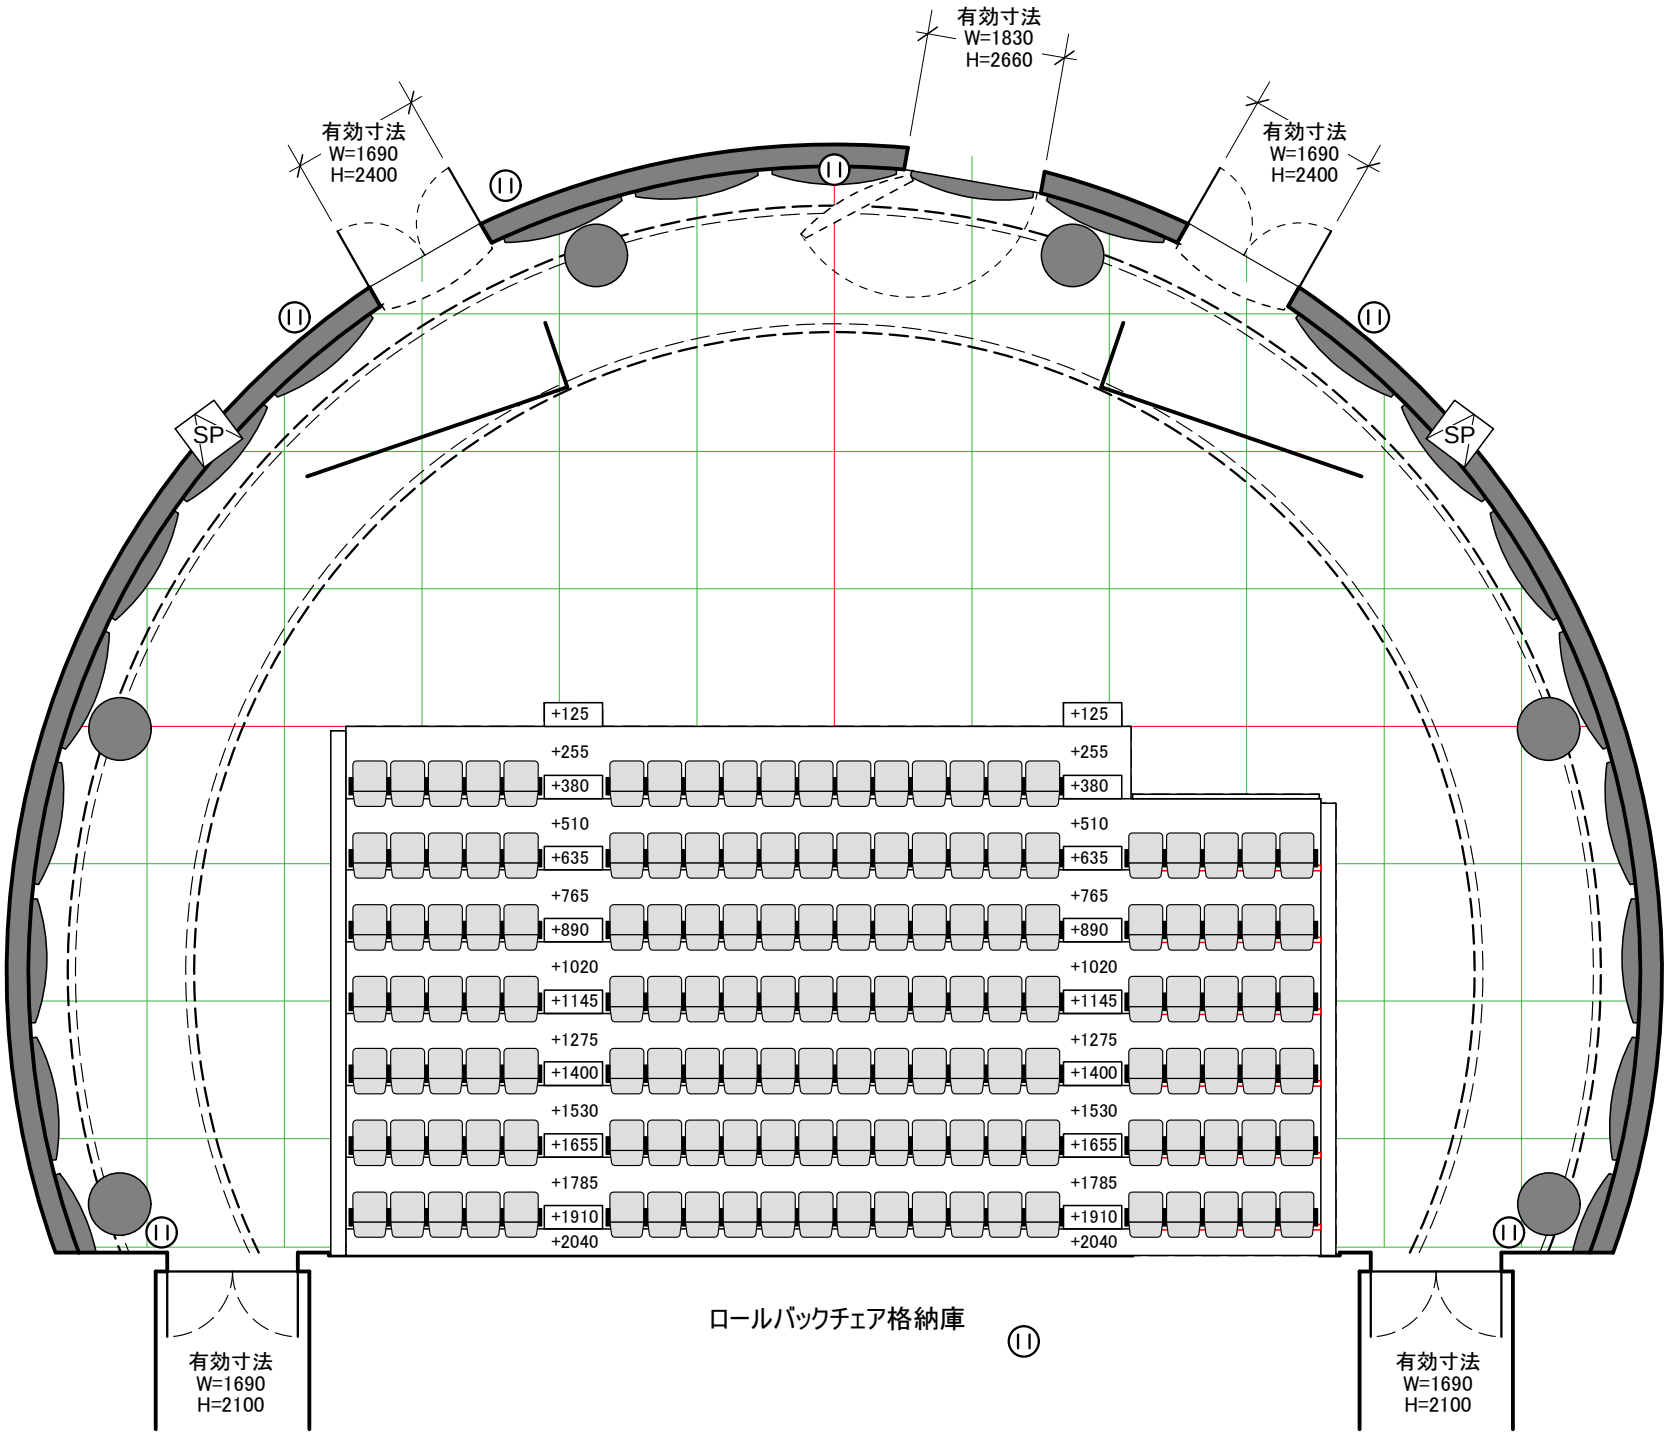

さきら小ホール

1:100　A4